



Val-d'Or

RENCONTRE D'INFORMATION

Revitalisation

Phase 5

15 avril 2026



Ordre du jour

1. Calendrier des travaux par Michael Sirois et Vincent Godbout (15 min)
2. Circulation par Michael Sirois (5 min)
3. Communications et activités par Sylviane Mailhot (5 min)
4. Période de questions

Calendrier des travaux

Prévisionnel - Du 27 avril au 28 août 2026

GRANDES ÉTAPES

Durée

Installation aqueduc temporaire

27 avril au 1er mai

Remplacement des conduites

4 mai au 26 juin

Aménagement de surface

29 juin au 28 août

Calendrier des travaux

Prévisionnel

DÉTAILS

Durée

Remplacement des conduites

4 mai au 26 juin

1. Signalisation et clôtures

1 jr

2. Enlèvement pavage et trottoir

2 jrs

3. Démolition équipements municipaux

3 jrs

4. Installation vanne d'isolation

1 jr

5. Conduite égout sanitaire, pluvial et aqueduc

35 jrs

6. Essais sur égout et aqueduc

2 jrs



23.05.2023 17:23



08.05.2023 16:53

Calendrier des travaux

Prévisionnel

DÉTAILS

Durée

*Certaines tâches peuvent s'effectuer en simultanée

Aménagements de surface

29 juin au 28 août

- | | |
|--|--------|
| 1. Bases de béton | 5 jrs |
| 2. Conduites électriques | 5 jrs |
| 3. Fils électriques | 5 jrs |
| 4. Lampadaires | 5 jrs |
| 5. Bac de sol structural | 10 jrs |
| 6. Remblai MG-56 et MG-20 | 3 jrs |
| 7. Trottoirs et bordures (mi-août environ) | 10 jrs |
| 8. Pavé uni | 10 jrs |
| 9. Pavage | 5 jrs |
| 10. Mobilier urbain | 3 jrs |
| 11. Nettoyage et démobilisation | 5 jrs |




11.07.2023 11:38



01.08.2023 09:40

SÉCURITÉ + AMBIANCE + VERDISSEMENT

TRAVAUX 2026 - PHASE 5

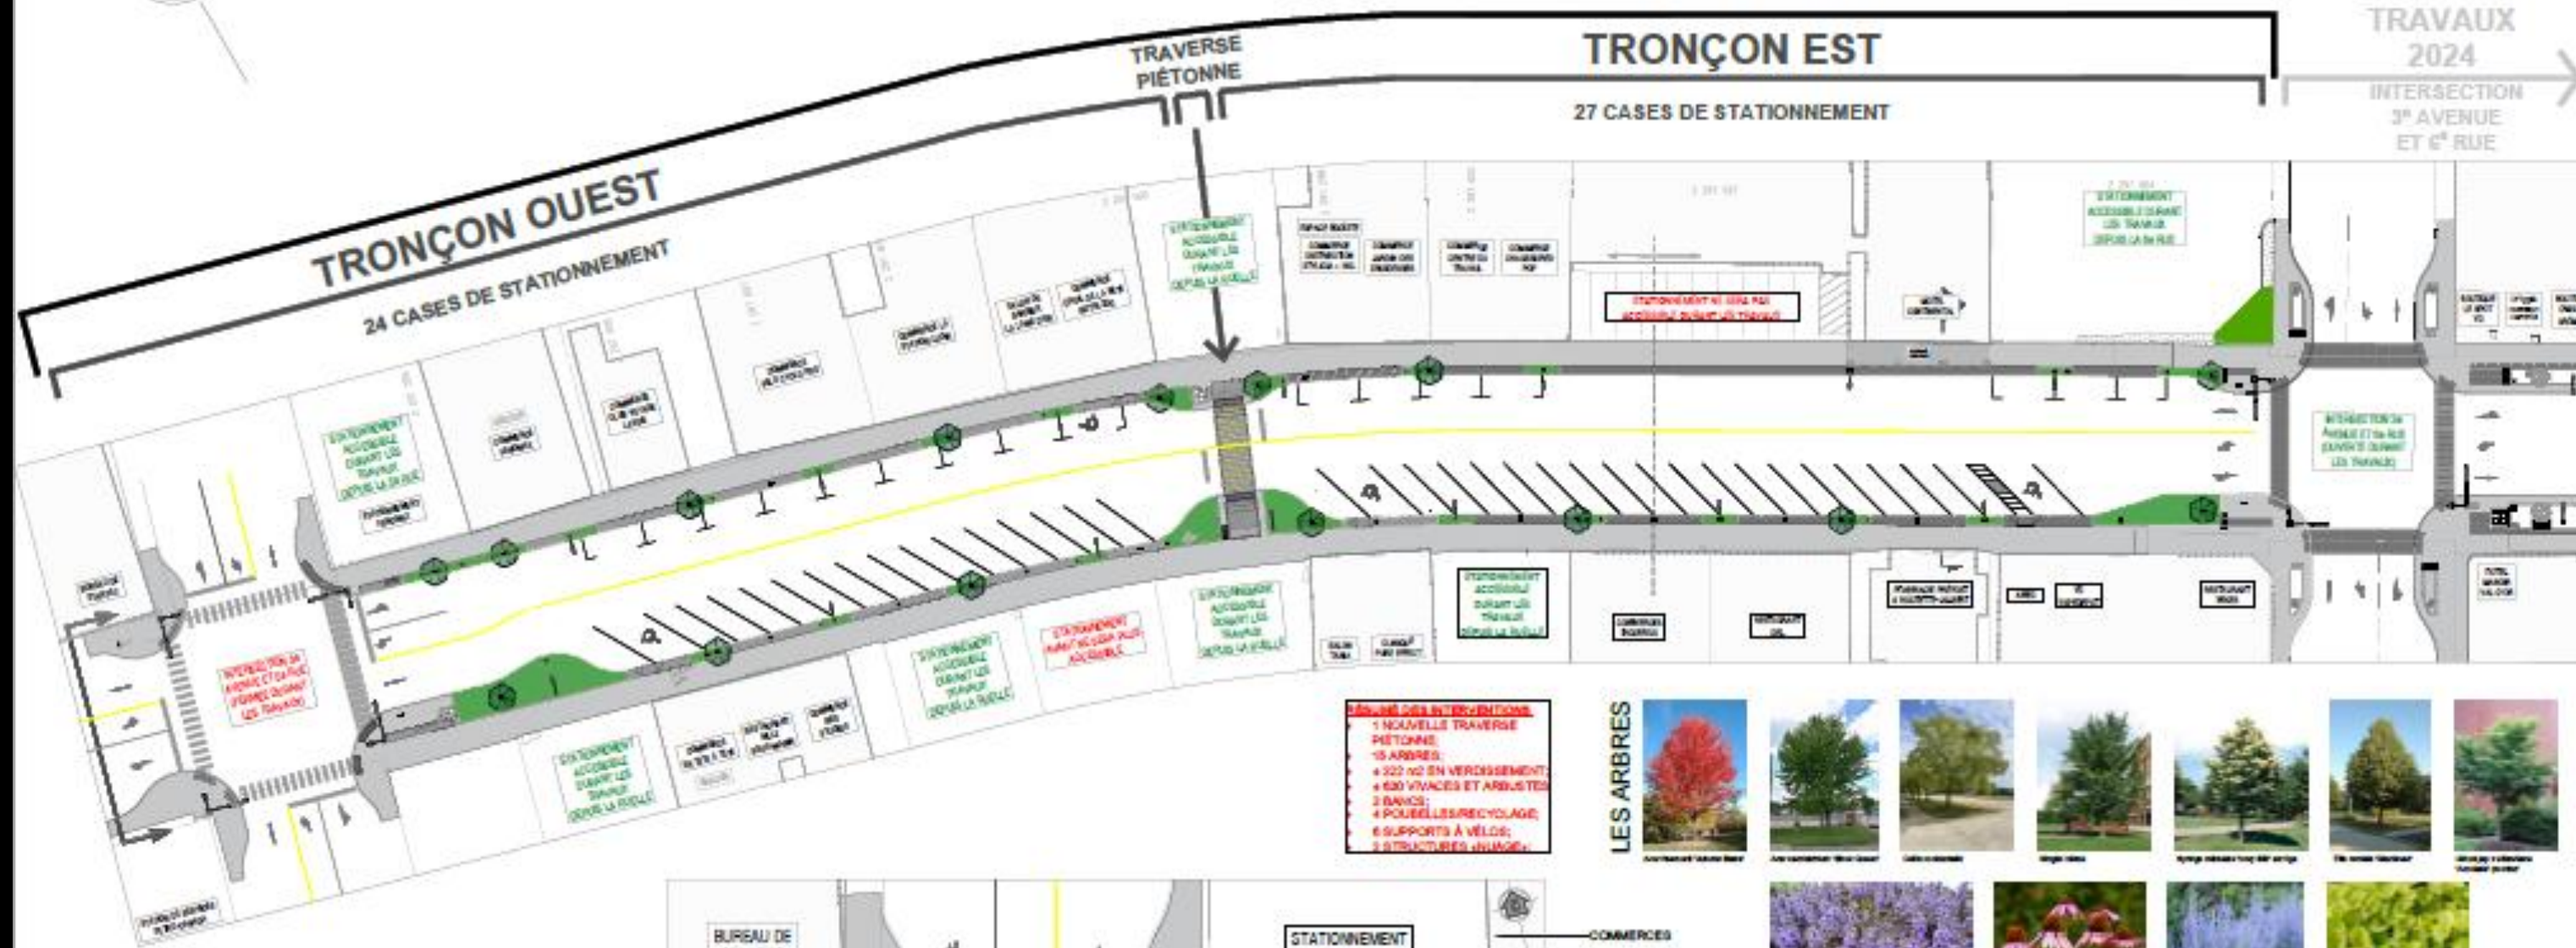

TRAVAUX 2024
INTERSECTION
3^e AVENUE
ET 6^e RUE


PLAN D'AMÉNAGEMENT DES SURFACES

Echelle: 1:400



PARCOURS D'AMBIANCE - NUAGE

Echelle: NA

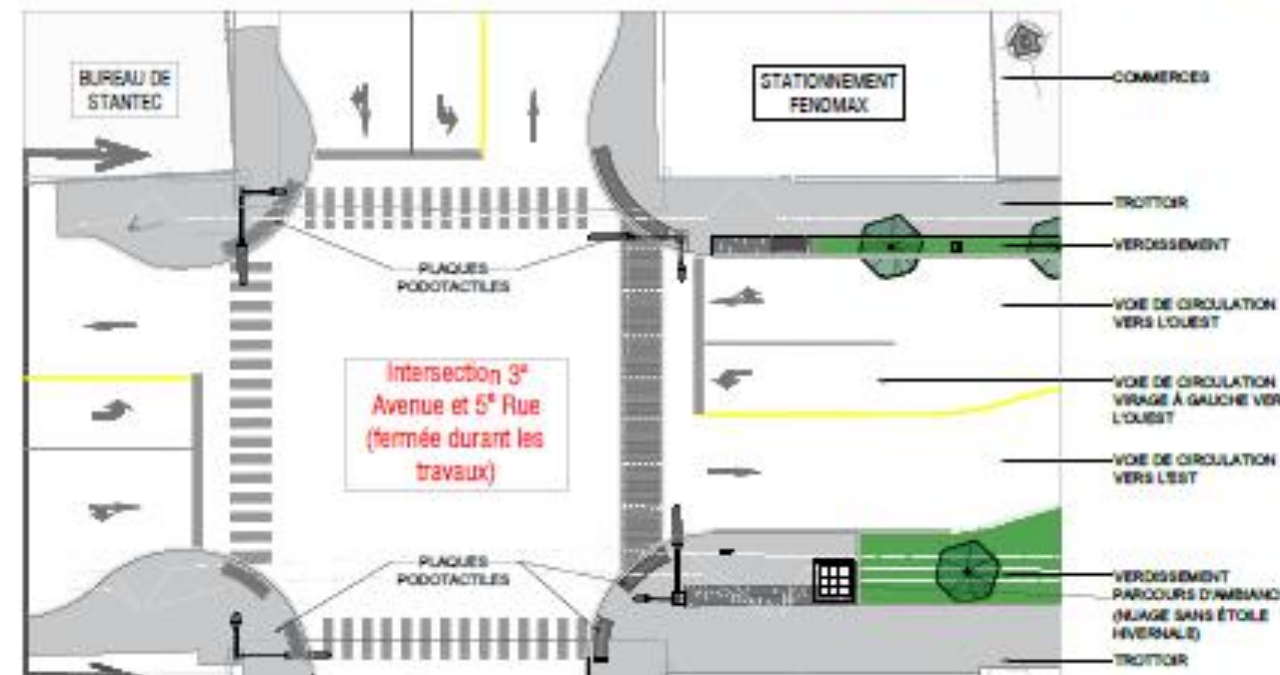


- ANNUAIRE DES PLANTATIONS**
- 1 NOUVELLE TRAVERSE PIÉTONNE
 - 15 ARBRES
 - 4 222 M² EN VERDISSEMENT
 - 4 600 VIVACES ET ARBUSTES
 - 2 BANC
 - 4 POUBELLES/RECYCLAGE
 - 6 SUPPORTS À VÉLOS
 - 3 BOUTURES/JUNGE

LES ARBRES



Plan de circulation

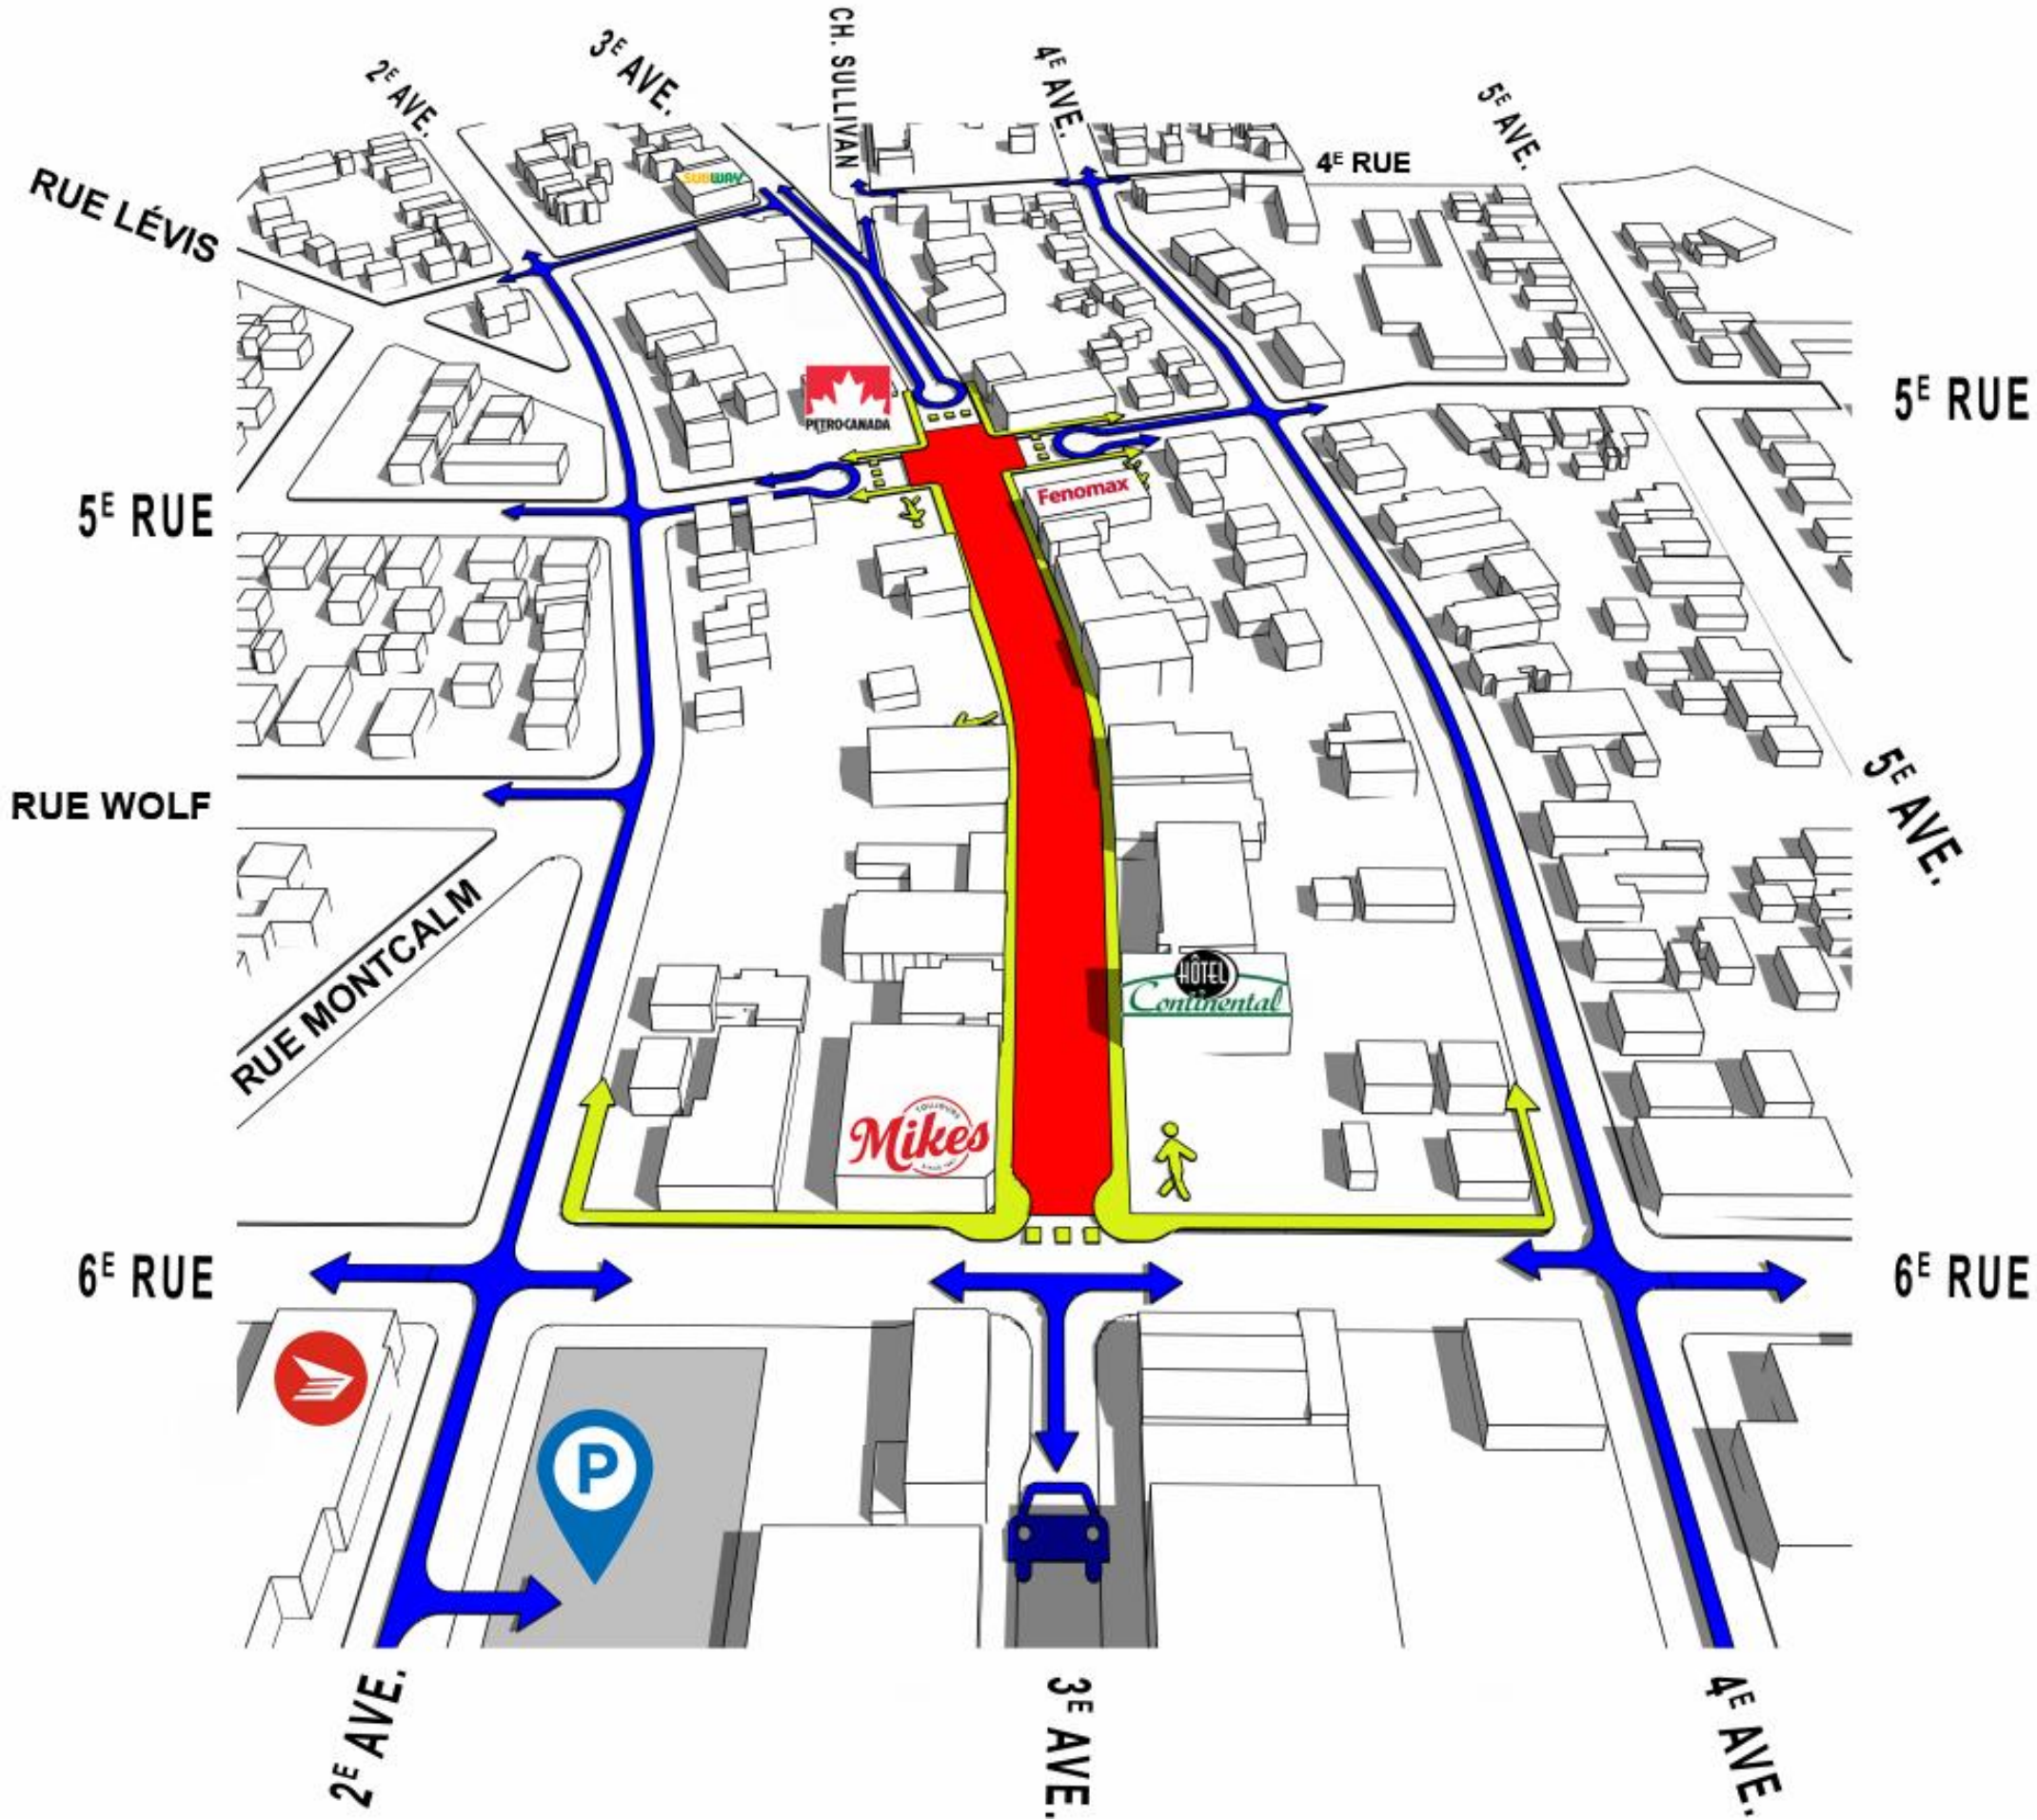



CULTURE VD
SERVICE CULTUREL
VILLE DE VAL-D'OR

les avenues d'la 3 - les avenues d'la 3



Outils >



- Facebook
- Instagram
- Site web
- Système d'alertes citoyennes (texto/courriel/appels)
- Bulletin municipal
- Infolettre
- Campagne médiatique
- Communiqués de presse
- Affichage
- Etc.



Personnes ressources

■ Surintendant de chantier

Patrick Rivest
Construction Lemiro

■ Chargé de projet

Aldo Robitaille
Construction Lemiro

■ Chargé de projet

Michael Sirois, ing.
Ville de Val-d'Or

■ Surveillance des travaux

Vincent Godbout, ing.
Norinfra

■ Conseillère en urbanisme

Roxanne O'Sullivan
Ville de Val-d'Or

■ Directrice des communications

Sylviane Mailhot
Ville de Val-d'Or





Val-d'Or

RENCONTRE D'INFORMATION

Revitalisation
Phase 5

15 avril 2026

